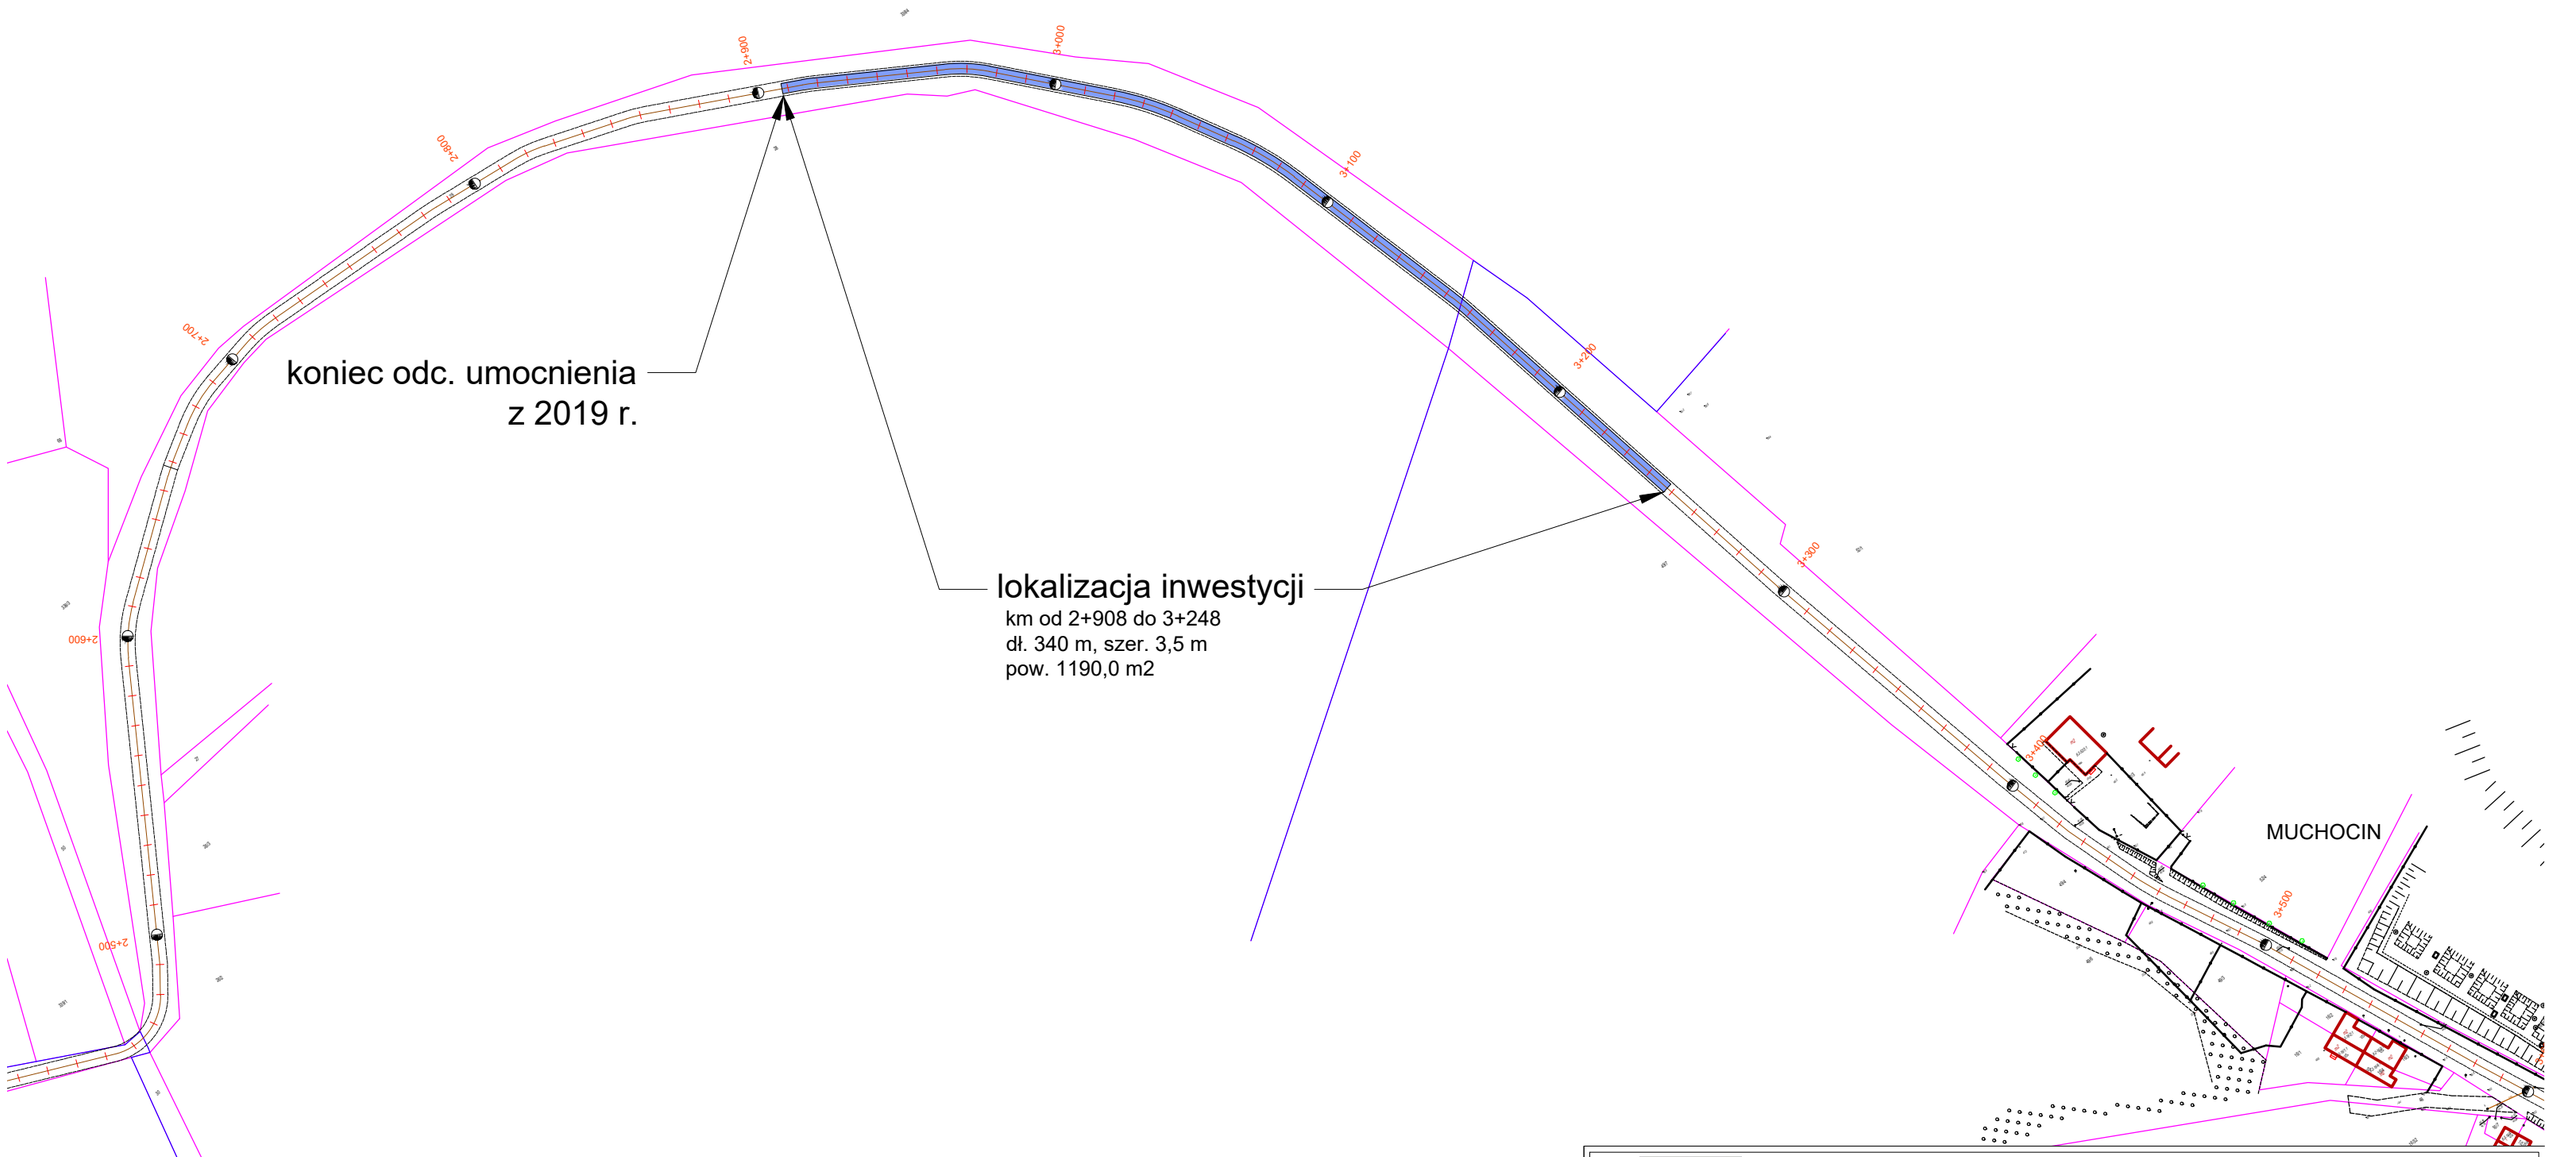


Powiat Międzychodzki
ul. 17 Stycznia 143, 64-400 Międzychód

Wydział Komunikacji i Dróg Starostwa Powiatowego w Międzychodzie
ul. 17 Stycznia 143, 64-400 Międzychód
tel. (95) 748 36 90, e-mail: drogi@powiat-miedzychodzki.pl

RODZAJ OPRACOWANIA:	**Szkic sytuacyjny**
TEMAT:	*Umocnienie drogi powiatowej nr 1717P na odc. Muchocinek - Muchocin*
NUMER I NAZWA RYSUNKU:	**NR 1**
DATA OPRACOWANIA:	wrzesień 2020 r.
SKALA:	1 : 2000
KILOMETRAŻ	km od 2+500 do 3+600
NUMER PROJEKTU:	